



16/12/2009

**DE: M<sup>a</sup> Isabel Rebollo**  
**JEFA DE UNIDAD DE SERVICIOS INTERNOS**

**A: Juan Carlos Sánchez González**  
**JEFE DEL SERVICIO DE CONTRATACIÓN**

---

**ASUNTO: REMISIÓN DE PLIEGO DE TÉCNICAS**

Por la presente se remite el Pliego de Prescripciones Técnicas que han de regir el contrato de suministro de mobiliario con destino al Salón de Plenos de la Casa Consistorial para su tramitación reglamentaria, por procedimiento negociado.

San Sebastián de los Reyes, 16 de Diciembre de 2009.

Fdo: M<sup>a</sup> Isabel Rebollo Fernández  
**JEFA DE UNIDAD DE SERVICIOS INTERNOS.**

Conforme,  
Jesús E. Matésanz  
**GERENTE DE ECONOMÍA**

Enterada y pase a Contratación,

M<sup>a</sup> José Esteban Raposo  
**CONCEJALA DELEGADA DE  
ECONOMÍA Y PARTICIPACIÓN  
CIUDADANA**

Recibi,  
21-12-09

## **SUMINISTRO DE MOBILIARIO CON DESTINO AL SALÓN DE PLENOS DEL AYUNTAMIENTO**

### **OBJETO DEL CONTRATO.**

El presente contrato tiene por objeto el suministro de mobiliario específico con destino al Salón de Plenos del Ayuntamiento de San Sebastián de los Reyes.

### **TIPO MÁXIMO DE LICITACIÓN.**

El tipo máximo de licitación del contrato, sin IVA, es de 54.000 €.

### **BIENES A SUMINISTRAR.**

Los señalados en el Anexo 1 que se une al presente.

Con la oferta técnica deberán presentarse muestras, catálogos y fotografías de todos los bienes que se ofertan.

### **VARIANTES.**

No se admitirán.

### **CRITERIOS OBJETO DE NEGOCIACIÓN.**

- El precio.
- Ajuste a las características definidas en el pliego.
- Plazo de entrega
- La imagen y representatividad de los productos.
- Acabado, tela y/o barniz ignífugo
- Calidad y durabilidad.

### **PLAZO DE ENTREGA.**

El plazo de entrega no excederá del 45 días desde la notificación de la adjudicación.

### **LUGAR DE ENTREGA.**

La entrega se efectuará en la Casa Consistorial, planta baja, sita en la Pza. de la Constitución, 1 de San Sebastián de los Reyes.

## ANEXO I

**1.- Conjunto modular compuesto de mesas específicas para auditorios y salones de plenos, dispuestas según plano (dos niveles) y con un número total de 29 puestos, con las siguientes características técnicas:**

**Medidas conjunto modular:** 27 metros lineales y 0,50 cms. de fondo (aprox.).

**Tablero:** compuesto de fibras de madera (MDF), con un grosor aprox. de 26 mm, recubierto de chapa de madera noble de 0,6 mm. de espesor, aprox. Color a elegir.

Compatible con lacados. Barnizado en poliuretano transparente.

Laterales de las mesas cerrados.

Frontal de la mesa al suelo y sobreelevado altura de mesa.

**Patas:** Metálicas cilíndricas con copete nivelador, acabado en aluminio. Posibilidad de nivelación +/- 20 mm.

Accesorio de electrificación.

Mesas equipadas con pasacables (29 unidades en total). La medida del pasacables dependerá de la instalación de megafonía y de los puestos de voz y datos.

**2.- Mesa** de 1,80 largo X 0,80 de fondo, aprox. colocada frente a la presidencia, para puestos de secretaría del mismo acabado que el resto y con idénticas características a las anteriores, excepto que contará con faldón hasta el suelo, aunque no sobreelevado en altura en relación con el tablero.


**3.- Conjunto de 78 asientos en bancadas según distribución señalada en plano adjunto, con las siguientes características técnicas:**

**Asiento y respaldo:**

- Madera de haya ó similar multilaminada espesor 12 mm, color a elegir.
- Asiento abatible.
- Barnizado con acabado de fondo poliurético bi componente de alta resistencia a los rayos ultravioletas, acabado en tono natural o pintado.
- Tratamiento barniz ignifugo, Clase C1

**Estructura:**

- Silla en tubo de acero redondo de 50x2 (aprox.), soldado a la placa y travesaño de apoyo en acero espesor 5 mm aprox. Unión a viga soldado a la estructura en tubo de acero rectangular. Fijación a viga mediante sistema métrico con tornillo y placa en plato de acero de 80 x 6 aprox. con sistema de seguridad para agarre de viga. Parte metálica barnizada con polvo epoxi no tóxico.
- Pata de apoyo estampada y nervada , espesor 2 mm, aprox.
- Ancladas al suelo.
- Estructura metálica gama de colores a elegir.

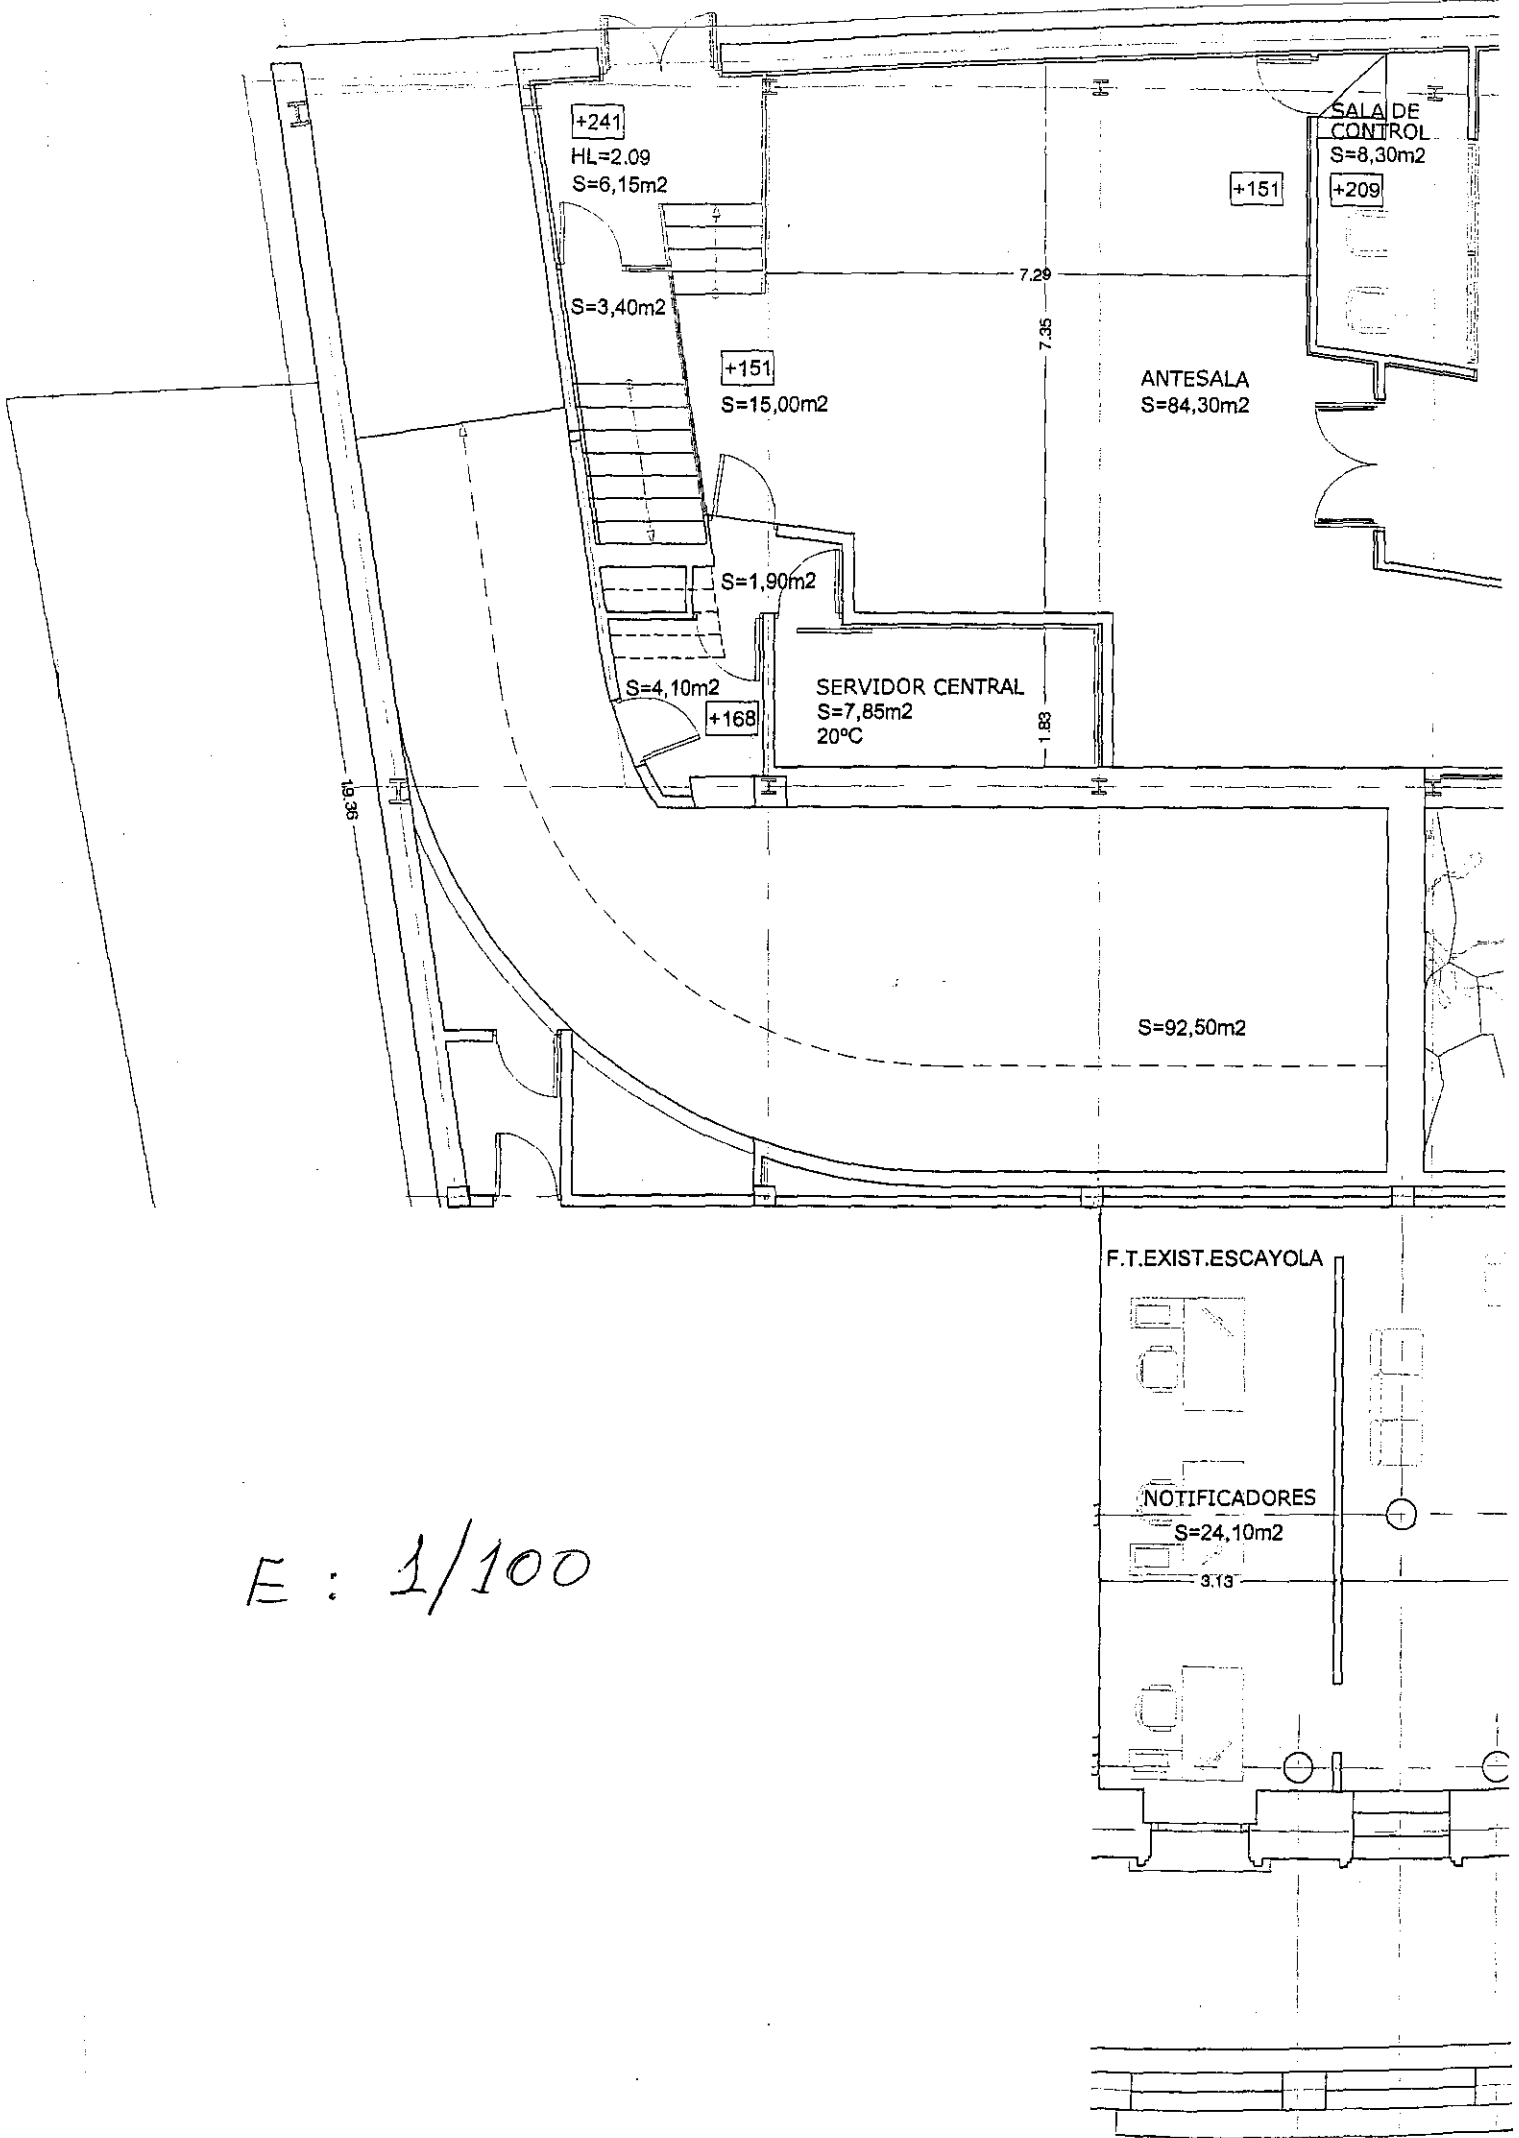

E : 1/100

