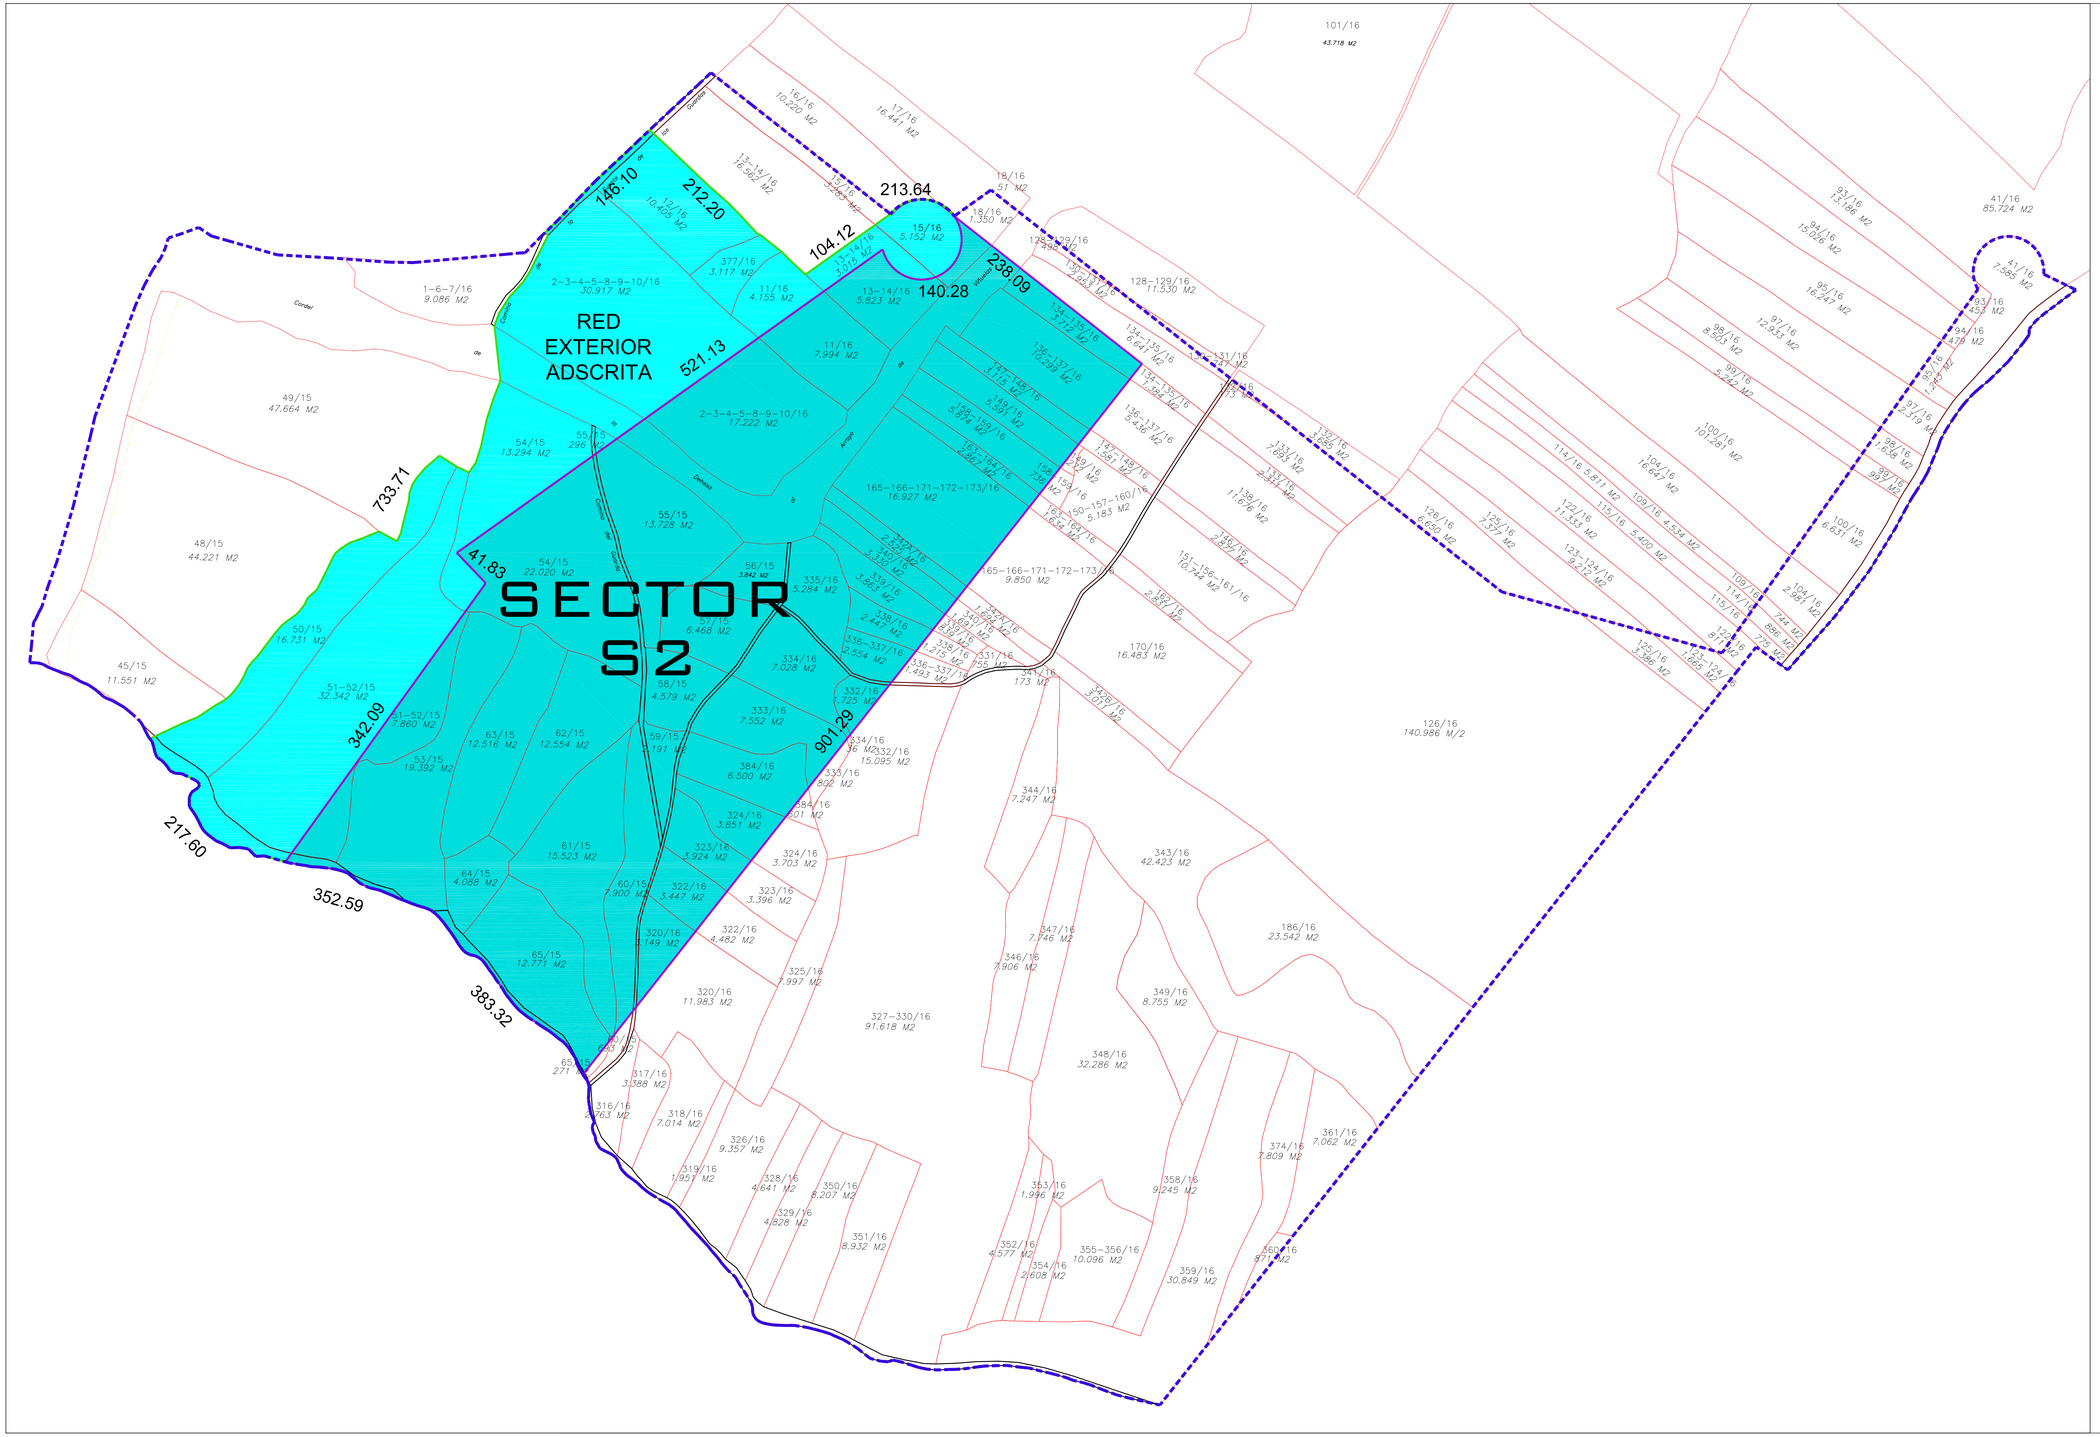

LEYENDA

- SUELO URBANIZABLE AREA DE REPARTO
- DELIMITACION DE SECTOR
- DELIMITACION REDES EXTERIORES ADSCRITAS

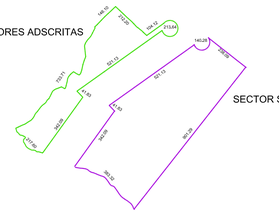

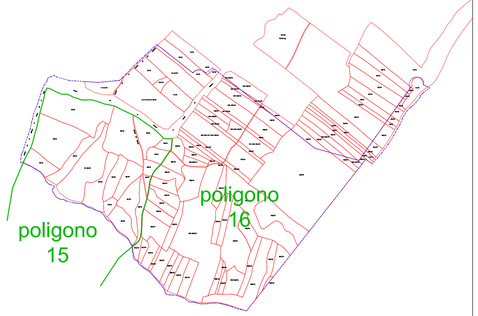

PARCELARIO CATASTRAL

© GERARDO MINGO ARQUITECTOS

PROPIEDAD:

COMISION GESTORA AMBITO A.R.2. "CERRO DEL BAILE"

PROYECTO: PLAN PARCIAL

S.U.P. SECTOR S2 DEL A.R.2 "CERRO DEL BAILE"

SAN SEBASTIAN DE LOS REYES MADRID

TIPO DE PLANO:

INFORMATIVO PRECISION DE LOS LIMITES DEL SECTOR S2 DELIMITADO POR EL PGOU

ESCALA : DIN A1 1/2.500

FECHA: JULIO-2014

NUM. PLANO: **i-10**

ARQUITECTOS

Gerardo Mingo Pinacho

MINGO
GERARDO MINGO ARQUITECTOS
RAFAELA BONILLA, 17 28028 MADRID T +34 913558123
www.gerardomingo.com info@gerardomingo.com